




Ville de
MANTES LA JOLIE
CCAS G. BRASSENS
RUE DE GASSICOURT

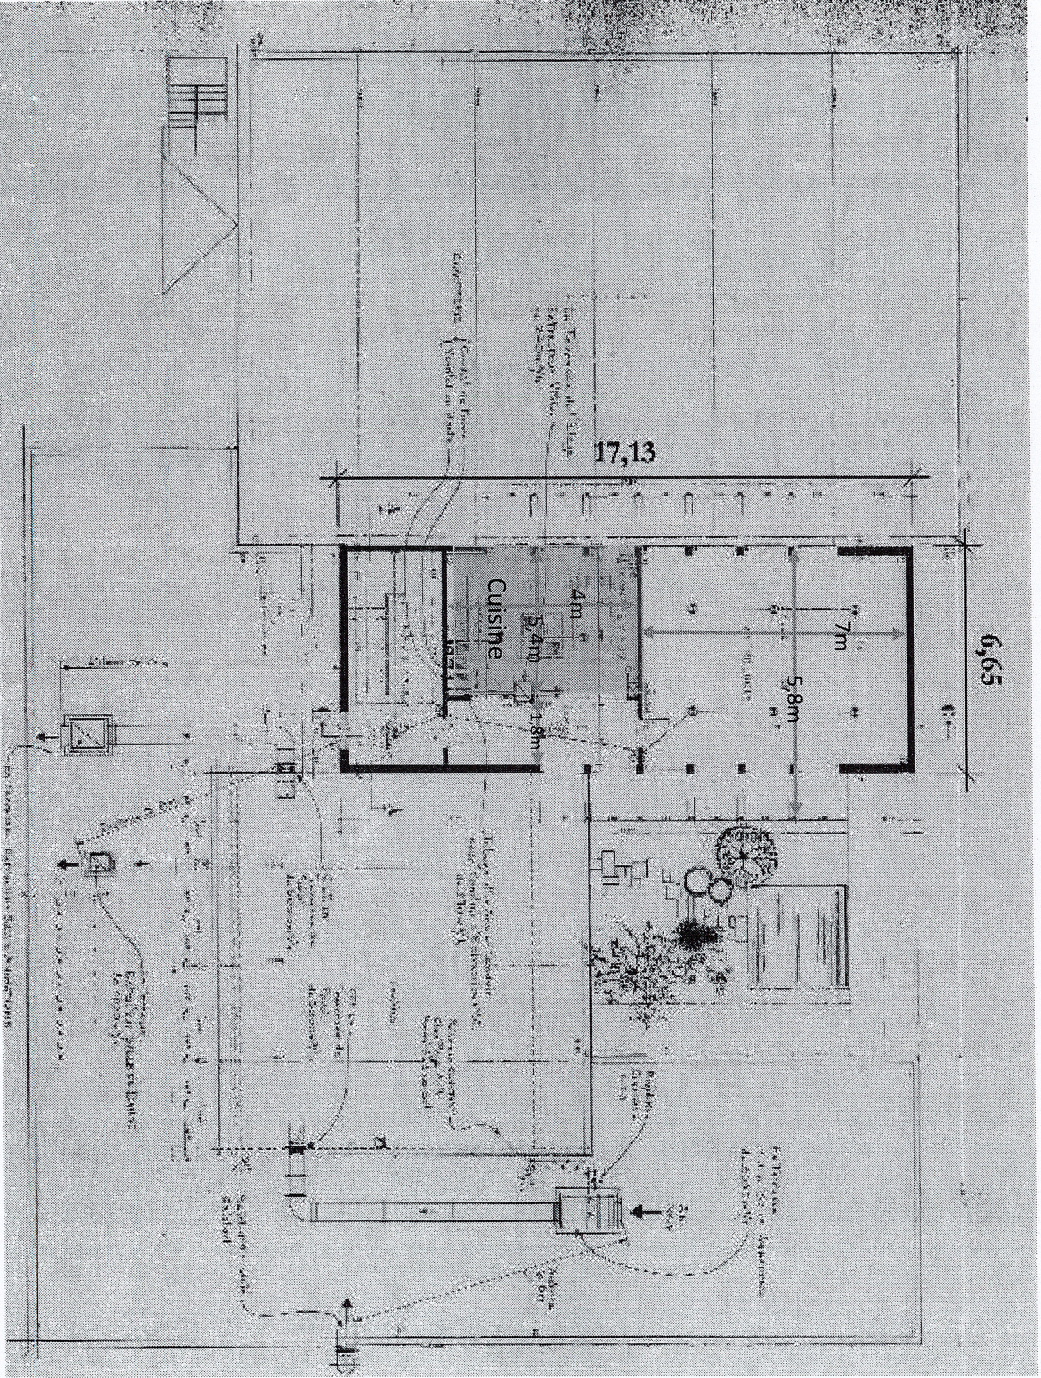

ETAGE

6 m 9 0

0,90m

3m45

Accès
Plateau

0,8m

10m

(Rideau fond de scène)

Plan scène grande salle

(Cadre de scène)

10m


(Proscénium)

D E G A G E M E N T


1m70

2m55

11m70

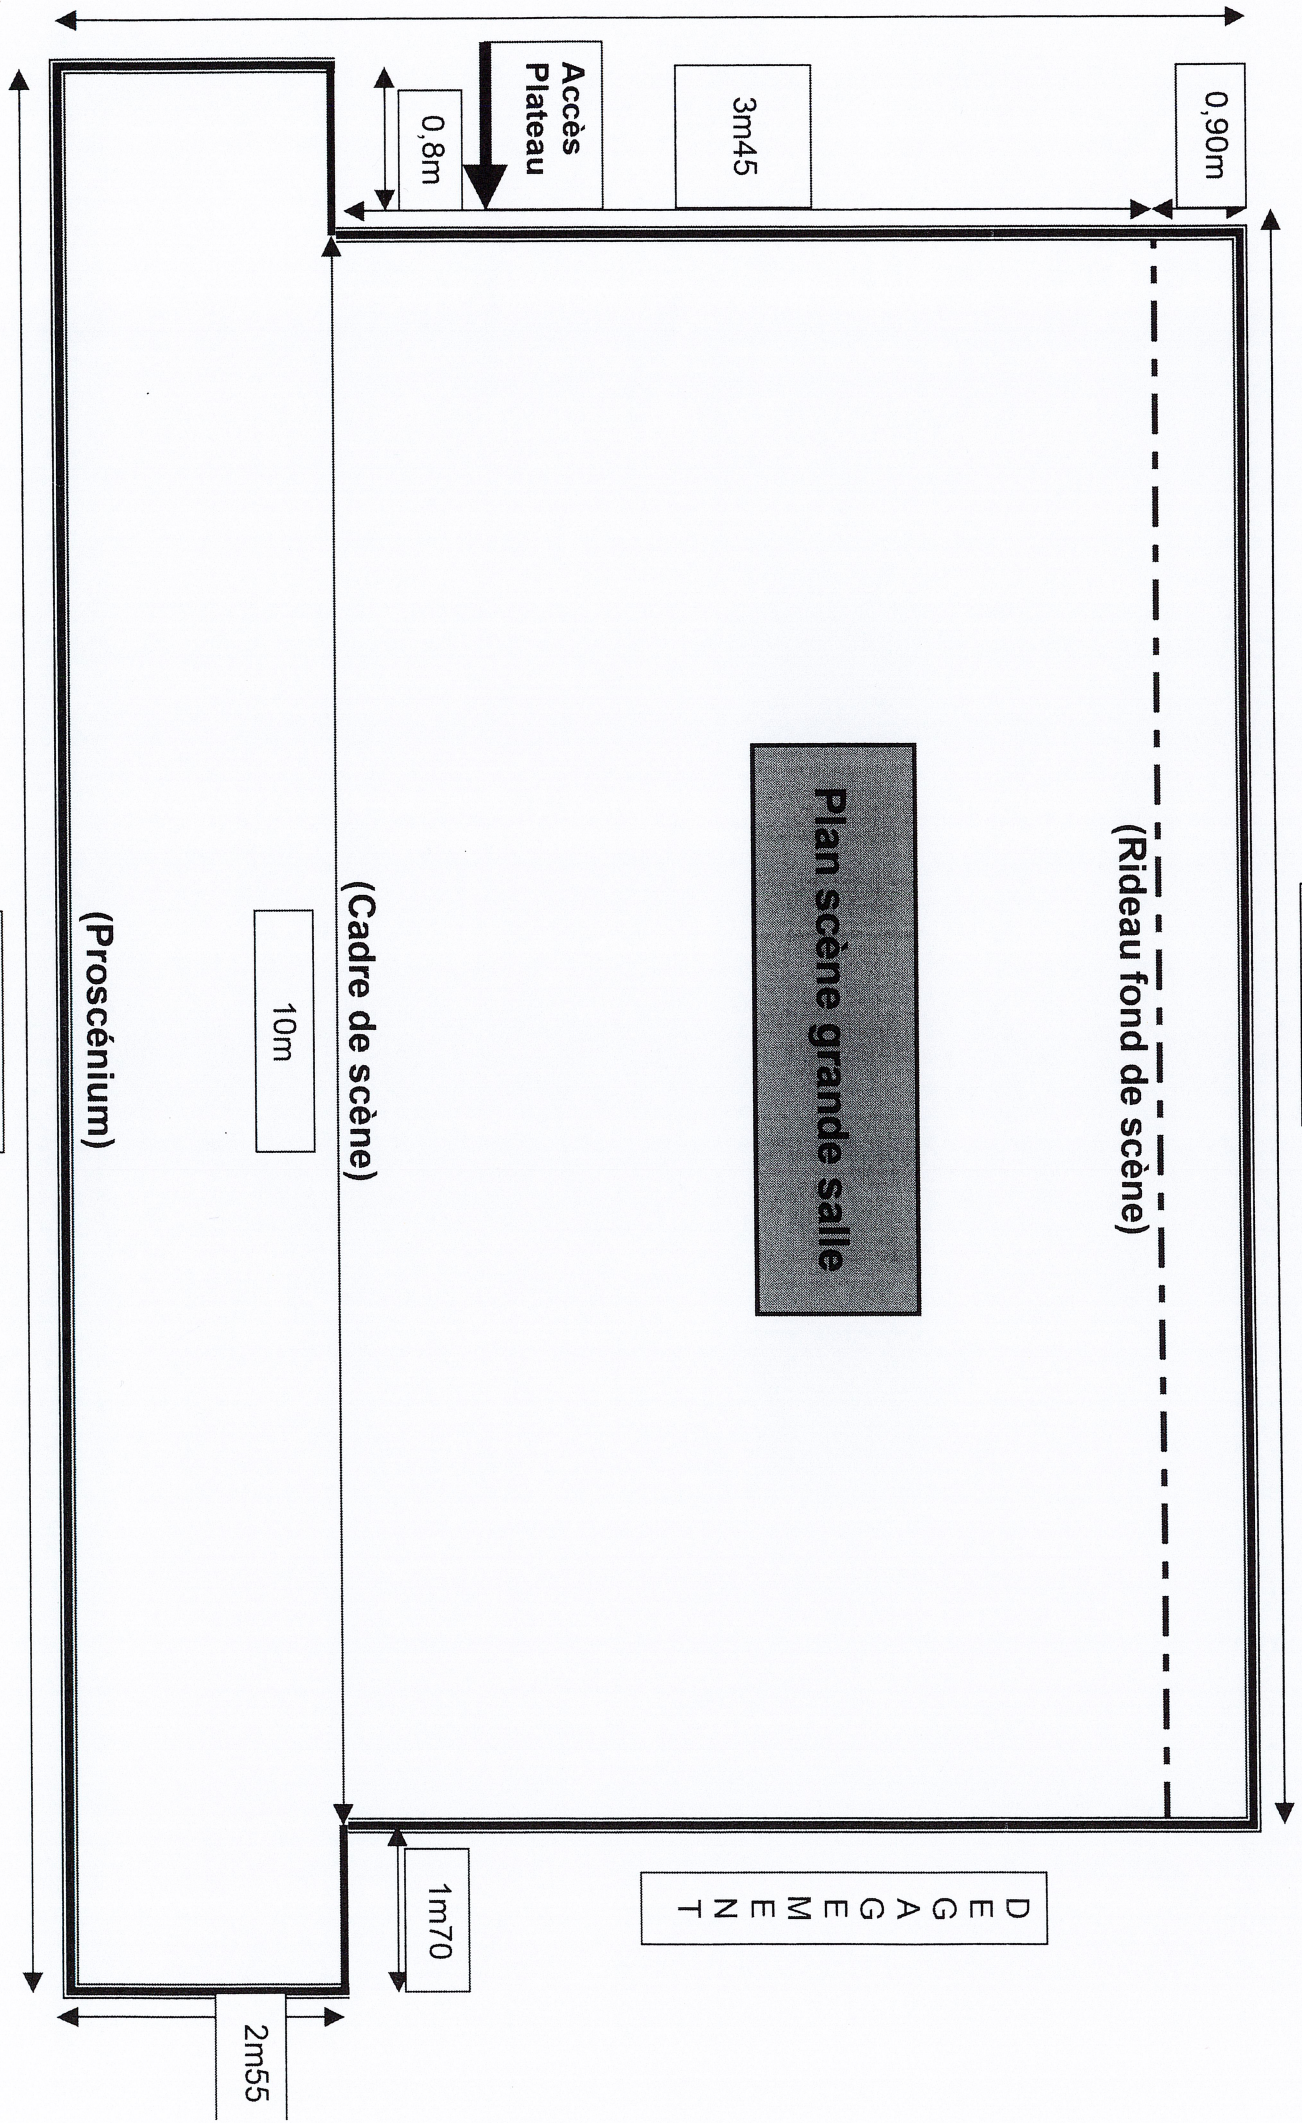

Hauteur sous perche : 3m90
La perche de face se situe en salle et se trouve à 3m40 du bord plateau
Les perches de la face et du proscénium suivent la toiture en pente

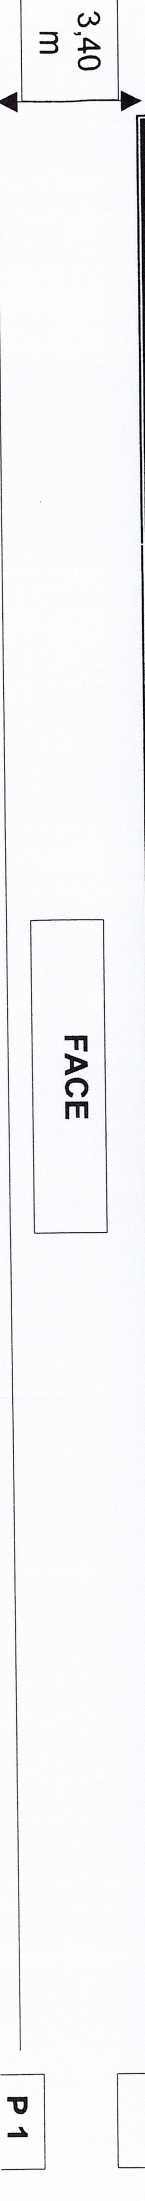

0,30m

0,45m

0,55m

0,45m

0,30m

0,30m

0,45m

0,30m

P 8

P 7

P 6

P 5

ECRAN

P 4

P 3

P 2

P 1

(Proscénium)

(Frise cadre de scène)

(Rideau fond de scène)

FACE